Pratica N. .....

S.P.C/ II.CC.

COMUNE DI APRILIA

n. 161

Provincia di Latina

LICENZA DI COSTRUZIONE EDILE

IL SINDACO

Vista la domanda del Sig. Pandolfo Nicolo'

nato a ..... il .....

per ottenere la licenza per (1) costruire

in questo Comune una casa (2) n.3 fabbricati nell'area distinta al

Catasto a F. ..... coi mappali .....;

Visti i disegni di progetto allegati alla domanda stessa;

Sentito il parere della Commissione edilizia in data 27/7/1968 Verb.968/10/75;

Visto il parere favorevole dell'Ufficiale Sanitario in data .....;

Visti i regolamenti Comunali di Edilizia, Igiene, Polizia locale e tutela delle strade comunali;

Visto il T.U. delle Leggi Sanitarie 27 luglio 1934, n. 1265;

Vista la Legge Urbanistica 17 agosto 1942, n. 1150;

Vista la domanda per l'ispezione delle opere in cemento armato in data 29/8/1968;

Vista l'autorizzazione dell'Ufficio del Genio Civile di ..... in data .....

ai sensi dell'art. 26 della Legge n. 1684 del 25-11-1962;

Visto il regolamento generale per l'igiene del lavoro, approvato con R.D. 14 aprile 1927 n. 530;

CONCEDE al Sig. Pandolfo Nicolo'

L I C E N Z A

per (1) Costruire 3 fabbricati la casa di cui in narrativa SALVO E RISERVATI I DIRITTI DI TERZI e sotto l'osservanza delle vigenti disposizioni in materia di edilizia, di igiene e di polizia locale ed in conformità al progetto presentato, secondo le migliori norme dell'arte, affinchè riesca solida, igienica, decorosa ed atta alla sua destinazione, tanto per i materia-

(1) Costruire, ricostruire, sopraelevare e ampliare — (2) Urbano o rurale.

Editrice Santini - Sarzana

li usati quanto per il sistema costruttivo adottato, NONCHE' SOTTO L'OSSERVANZA DELLE PRESCRIZIONI di seguito riportate;

1) *Il proprietario committente e l'assuntore dei lavori sono tenuti a dare tempestivo avviso dell'inizio delle operazioni di tracciamento della costruzione all'Ufficio Tecnico del Comune.*

2) *Di massima non devono mai ingombrarsi le vie e gli spazi pubblici adiacenti al costruendo fabbricato e devono essere osservate tutte le cautele atte a rimuovere ogni pericolo di danno a persone e a cose.*

3) *Occorrendo l'occupazione di tali vie e spazi, deve essere richiesta l'apposita autorizzazione all'Ufficio Tecnico del Comune.*

Le aree così occupate devono essere restituite nel pristino stato, a lavoro ultimato o anche prima, nel caso che la costruzione venisse abbandonata o sospesa oltre un certo tempo.

4) *Il luogo destinato all'opera deve essere chiuso con assito lungo i lati prospicenti le vie e gli spazi pubblici.*

5) *Se nel manomettere il suolo pubblico il costruttore incontrasse impianti di servizi pubblici, deve essere usata ogni cautela per non danneggiarli e essere dato subito avviso per i provvedimenti del caso.*

6) *Gli assiti di cui al paragrafo 4 od altri ripari devono essere imbiancati agli angoli salienti a tutta altezza e devono essere muniti, pure agli angoli, di una lanterna a vetri rossi da mantenersi accesa dal tramonto al levar del sole, secondo l'intero orario della illuminazione stradale. Questa lanterna deve avere dimensioni tali da rendere facilmente visibile il recinto od il riparo su cui è collocata.*

7) *Per la esecuzione delle opere in conglomerato cementizio deve essere fatta denuncia alla Prefettura prima dell'inizio dei lavori a sensi della legge 16 novembre 1930, n. 2229.*

8) Il rilascio dell'abitabilità é subordinato al vincolo per l'area di parcheggio legge n. 765 del 6/8/1967

I contatori elettrici dovranno essere installati agli ingressi principali o protetti da sportelli con chiusura universale.

La presente licenza è subordinata al nulla osta della Prefettura di Latina ai sensi del R.D. 16-11-1939 n. 2229 e all'adempimento delle disposizioni di cui all'art. 24 della Legge 4-3-1958 n. 179 sulla Cassa Previdenza Ingegneri ed Architetti.

Il proprietario committente e l'assuntore dei lavori sono entrambi responsabili di ogni eventuale inosservanza alle norme generali di leggi e di regolamenti comunali come delle modalità esecutive fissate nella presente licenza di costruzione.

La presente licenza è valida per l'inizio dei lavori entro mesi sei e l'ultimazione entro mesi ==========

Si allega un esemplare vistato di ciascuno dei disegni presentati.

li 30/8/1968 19

Bollo

IL SINDACO

sistema costruttivo adottato, NONCHE' SOTTO L'OSSERVANZA DELLE PRESCRIZIONI di seguito riportate

1) *Il proprietario committente e l'assuntore dei lavori sono tenuti a dare tempestivo avviso dell'inizio delle operazioni di tracciamento della costruzione all'Ufficio Tecnico del Comune.*

2) *Di massima non devono mai ingombrarsi le vie e gli spazi pubblici adiacenti al costruendo fabbricato e devono essere osservate tutte le cautele atte a rimuovere ogni pericolo di danno a persone e a cose.*

3) *Occorrendo l'occupazione di tali vie e spazi, deve essere richiesta l'apposita autorizzazione all'Ufficio Tecnico del Comune.*

Le aree così occupate devono essere restituite nel pristino stato, a lavoro ultimato o anche prima, nel caso che la costruzione venisse abbandonata o sospesa oltre un certo tempo.

4) *Il luogo destinato all'opera deve essere chiuso con assito lungo i lati prospicenti la vie e gli spazi pubblici.*

5) *Se nel manomettere il suolo pubblico il costruttore incontrasse impianti di servizi pubblici, deve essere usata ogni cautela per non danneggiarli e essere dato subito avviso per i provvedimenti del caso.*

6) *Gli assiti di cui al paragrafo 4 od altri ripari devono essere imbiancati agli angoli salienti a tutta altezza devono essere muniti pure gli angoli, di una lanterna a vetri rossi da mantenersi accesa dal tramonto al levar del sole, secondo l'intero orario della illuminazione stradale. Questa lanterna deve avere dimensioni tali da rendere facilmente visibile il recinto od il riparo su cui è collocata.*

7) *Per la esecuzione delle opere in conglomerato comentizio deve essere fatta denuncia alla Prefettura prima dell'inizio dei lavori a sensi della legge 16 novembre 1930, n. 2229.*

8) Il rilascio dell'abitabilità è subordinato al vincolo per l'area di parcheggio legge n.765 del 6/8/1967.-

9) I contatori idrici dovranno essere installati negli ingressi principali e protetti da sportelli con chiusura universale.

10) La presente licenza di costruzione annulla e sostituisce, con la stessa scadenza, la licenza n.164 del 30/8/1968 rilasciata a nome del Sig. Pandolfo Nicolò, giusta richiesta dell'interessato con allegato l'atto di compra-vendita in data 8/2/1969.-

Il proprietario committente e l'assuntore dei lavori sono entrambi responsabili di ogni eventuale innosservanza alle norme generali di leggi e di regolamenti comunali come delle modalità esecutive fissate nella presente licenza di costruzione.

La presente licenza è valida per l'inizio dei lavori entro ~~xxx~~ il 28 Febbraio 1969 e l'ultimazione entro mesi ==========.

Si allega un esemplare vistato di ciascuno dei disegni presentati.

Dalla Residenza Municipale, li 21 Febbraio *19* 69

COMUNE DI ARIENZO Prov. di Caserta UFFICIO TECNICO COMUNALE Pratt.

IL SINDACO

N. ..... di prot.

(Marca da Bollo)

COMUNE DI APRILIA

AUTORIZZAZIONE DI ABITABILITÀ

IL SINDACO

Visti i verbali d'ispezione in data 3/7/1972 dell'Ufficiale Sanitario Sig. Dott. G. Colitti e in data 22/5/1972 Tecnico (1) Geom. De Luca Armando a ciò delegato dai quali risulta che (2) le costruzioni delle case (3) (n.3)- urbane di proprietà del Sig. MARRUCCI GOFFREDO sita in Aprilia Via Dei Mille N. costituenti n. 42 appartamenti e n. 3 seminterrati.-

non stata eseguita in conformità del progetto approvato in data 27/8/1968 (verb. 968/10/75) e con l'osservanza delle norme dettate dal Regolamento Edilizio del Comune, che le strutture sono convenientemente prosciugate e che non sussistono altre cause di insalubrità;

Visto il certificato di collaudo n.38570/4° del 25/3/1972
Visto l'art. 221 del T. U. delle Leggi Sanitarie sopracitate;

Visto il certificato di collaudo n.7493/4° del 11/4/1972
Visti gli art. vigenti del locale Regolamento d'Igiene;

AUTORIZZA

l'abitabilità della casa sopra descritta ai soli fini igienico sanitari.-

Addì 6 Luglio 1972 195...

IL SINDACO

(1) Qualifica, cognome e nome.
(2) Costruzione, ricostruzione, sopraelevazione o sundificazione.
(3) Urbana o rurale.
(4) Indicare tre cantoni.

TIP. FERRARA - LATINA

P.C. ALL'UFFICIO II.CC. - APRILIA

Pratica N. .....

Lic.n. 164/68/31a

COMUNE DI APRILIA

PROVINCIA DI LATINA

LICENZA DI COSTRUZIONE EDILE

IL SINDACO

Vista la domanda del Sig. MARRUCCI Goffredo

nato a residente in Marino Viale Mazzini n.34 il _____

per ottenere la licenza per (1) costruire

in questo Comune una casa (2) n.3 fabbricati in Via Lott/ne Pandolfo nell'area distinta al Catasto

a F. _____ coi mappali _____;

Visti i disegni di progetto allegati alla domanda stessa;

Sentito il parere della Commissione edilizia in data 27/8/1968 (verb.968/IC/75);

Visto il parere favorevole dell'Ufficiale Sanitario in data _____;

Visti i regolamenti Comunali di Edilizia, Igiene, Polizia locale e tutela delle strade comunali;

Visto il T. U. delle Leggi Sanitarie 27 luglio 1934, n. 1265;

Vista la legge Urbanistica 17 agosto 1942, n. 1150;

Vista la domanda per l'ispezione delle opere in cemento armato in data _____;

Vista la autorizzazione del provveditorato alle opere pubbliche per la _____

Visto il n.o. prefettizio in data 13/9/1968 n.49389/4^ ;

Visto il regolamento generale per l'igiene del lavoro, approvato con R. D. 14 aprile 1927 n. 530;

CONCEDE al Sig. MARRUCCI Goffredo

LICENZA

per (1) costruire tre fabbricati la casa di cui in narrativa

SALVO E RISERVATI I DIRITTI DI TERZI e sotto l'osservanza delle vigenti disposizioni in materia di edilizia, di igiene e di polizia locale ed in conformità al progetto presentato, secondo le migliori norme dell'arte, affinché riesca solida, igienica, decorosa ed atta alla sua destinazione, tanto per i materiali usati quanto per il

(1) Costruire, ricostruire, sopraelevare o ampliare — (2) Urbano o rurale.

STEM-MAGGIOLI-SANTARCANGELO DI ROMAGNA
S 84 500 X 1480;2

1154/70

COMUNE DI APRILIA

PROVINCIA DI LATINA

UFFICIO DI POLIZIA URBANA

N. 110 del verbale — Aprilia, li

Verbale di Contravvenzione

Sig. MARRUCCI GOFFREDO

nato a MARINO

Prov. ....

il 30/8/1935

abitante in MARINO

Via le Mazzini 34

Prov. ROMA

Professione ....

Visto:

IL COMANDANTE

IL SINDACO

L'anno millenovecentosettanta due

addì sette del mese di luglio alle ore dieci

Noi sottoscritti VV. UU. Pieragostini Pietro

in servizio in via Fermi 3, centro urbano

abbiamo rilevato e accertato come la parsona a margine segnata ha costruito n°3 palazzine per civile abitazione in via Fermi 3, in difformità al progetto approvato.

La indifformità consistente in: "modifica alle rampe accesso al seminterrato, di ogni fabbricato, - centrale mica fuori del seminterrato, - realizzati n°3 appart... in più per ogni palazzina, - modifiche interne di ... ture e disposizione dei balconi, - modifica all'ingres... di ogni palazzina."

Detti lavori sono stati terminati nel mese di febbraio 1970.

La contravvenzione è stata contestata a lo stesso

Costituendo tale fatto una violazione all'art. 2, Tit. IV° del locale Regolamento edilizio

il suddetto trasgressore venne dichiarato in contravvenzione.

I VIGILI URBANI

Pieragostini Pietro

RELAZIONE DI NOTIFICA

Il sottoscritto messo comunale dichiara di aver notificato oggi copia del presente verbale di contravvenzione al Sig. Marrucci Goffredo rilasciandone copia a mani dello stesso.

Aprilia, li 11-7-72


IL MESSO COMUNALE
Il Messo Comunale
(P. Pieragostini)

TIP. DI LELIO - APRILIA


lato destro

sezione


retro

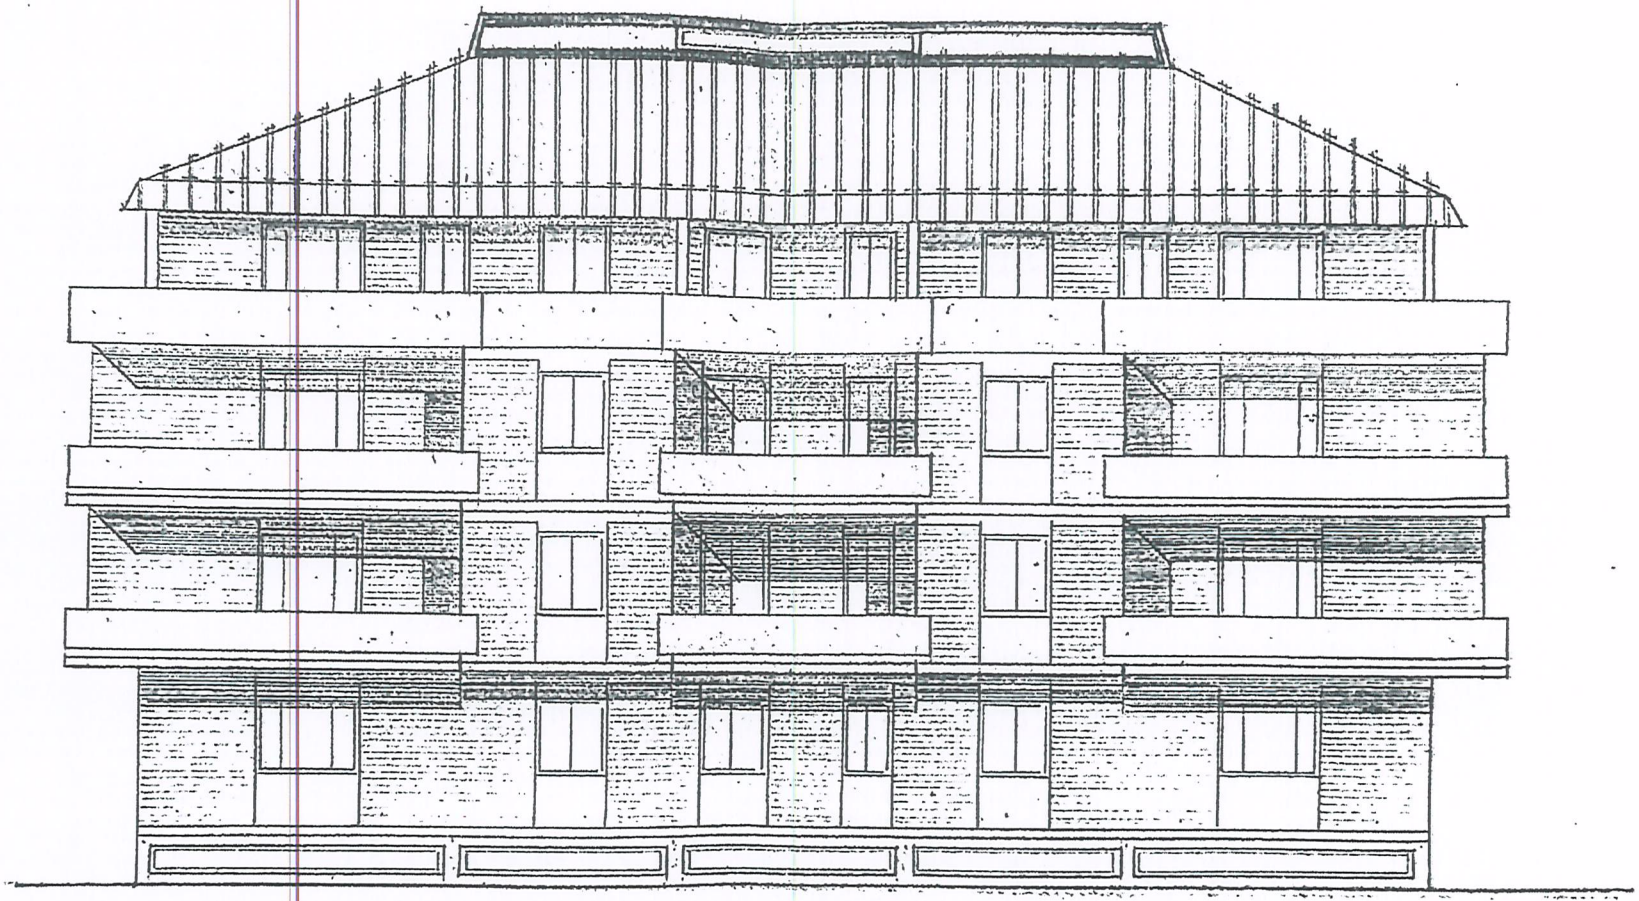

prospetto

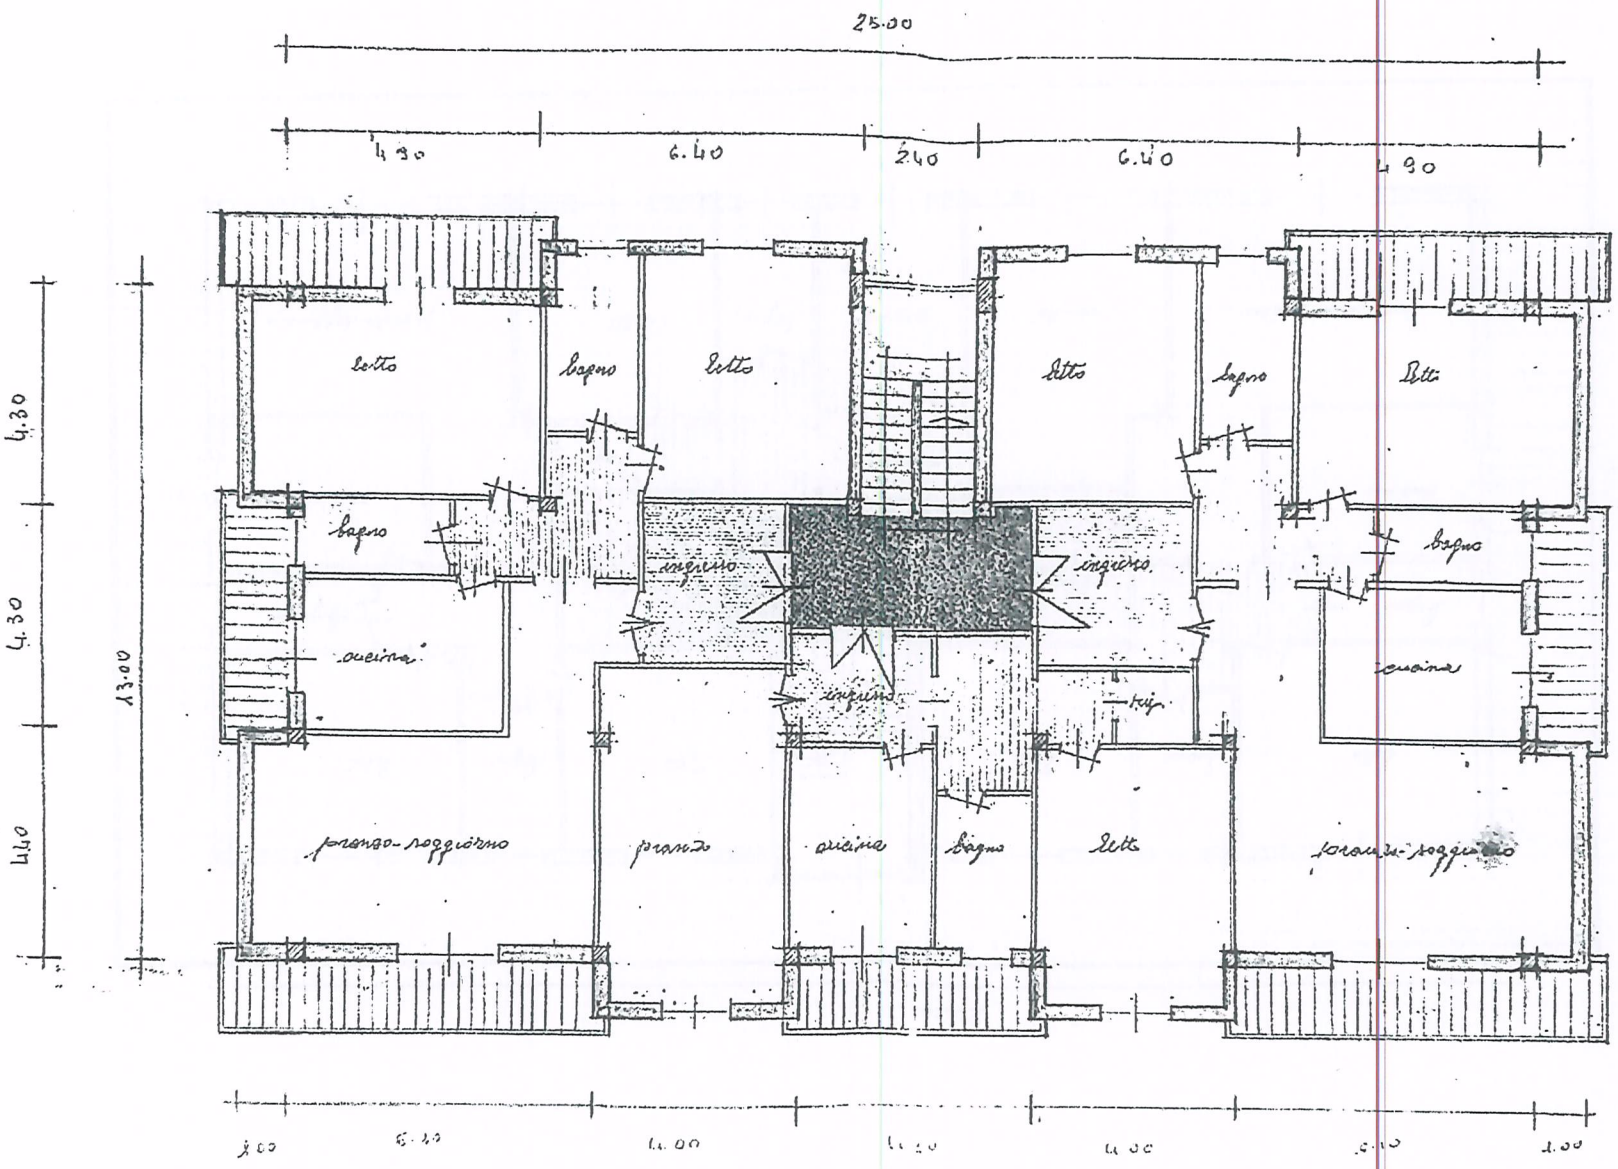
25.00
4.90
6.40
2.40
6.40
4.90
4.30
4.30
4.40
13.00
letto
bagno
letto
letto
bagno
letto
bagno
bagno
ingresso
ingresso
cucina
ingresso
cucina
ripost.
pranzo-soggiorno
pranzo
cucina
bagno
letto
pranzo-soggiorno
3.00
5.40
4.00
4.40
4.00
5.40
3.00

piano tipo

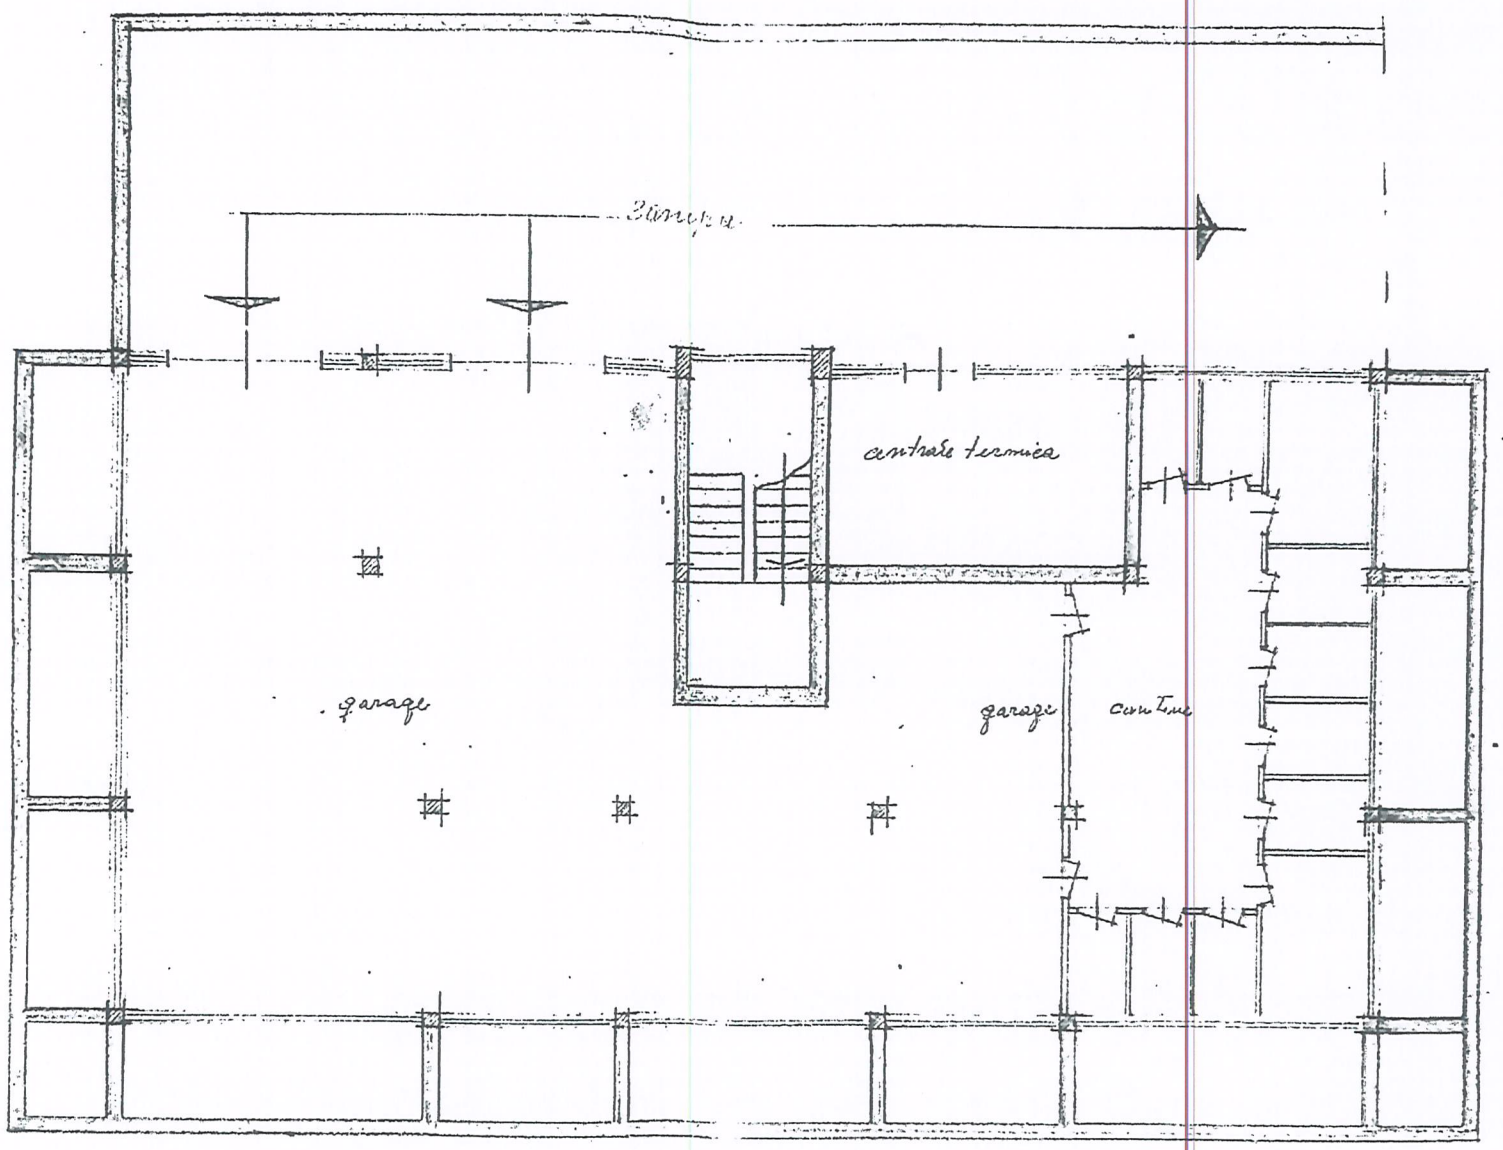

seminterrato

COMUNE DI APRILIA

Progetto per costruire

3 Fabbricati


Rapp. 1:100

29.8.68

Prop: BRILLI PRIMO S.p.A

IL PROGETTISTA

COLLEGIO PROV.LE GEOMETRI
LATINA
Geom. SEVERIN ANGELO
N. 600

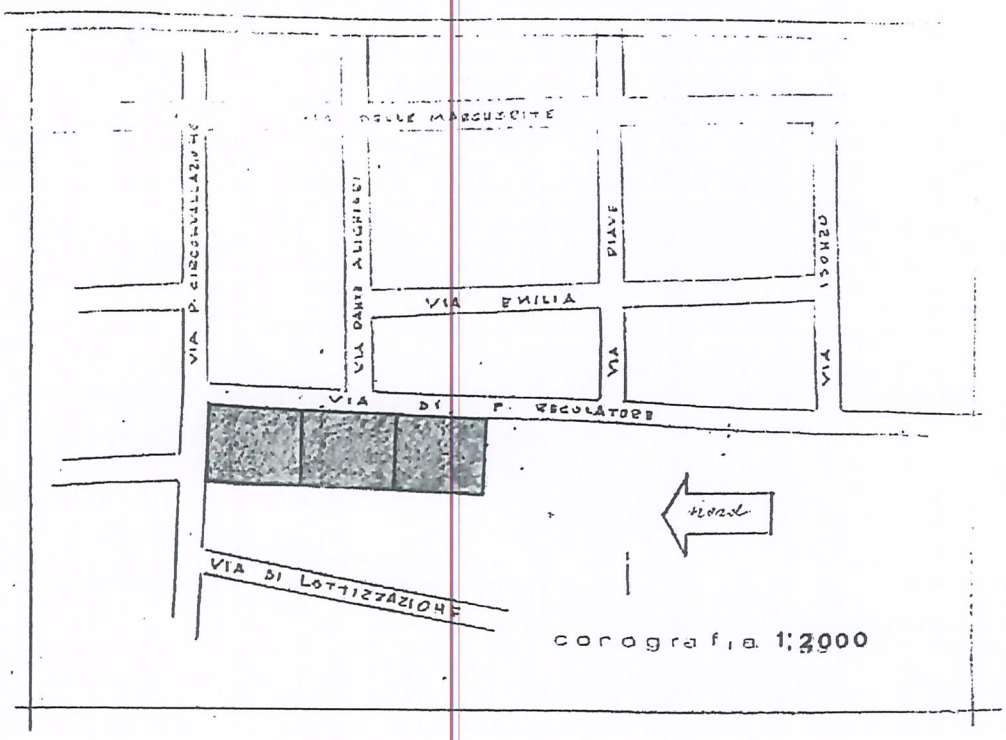


prop.	mq	1.100
sup.cop.	mq	325
volume	mc	4445

ogni lotto

Verbale N. 27 del 968/10175
VISTO: si approva a Condizione

IL SINDACO

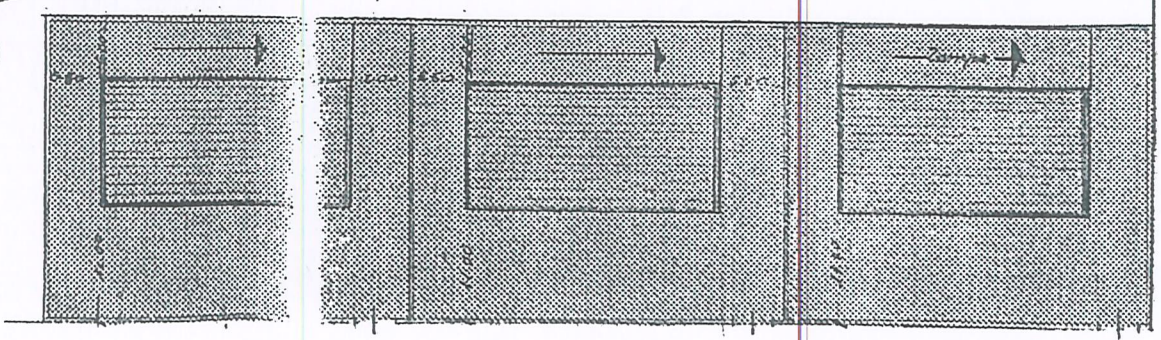

VIA DI PIANO REGOLATORE

VIA P. CIRCONVALLAZIONE

1:500